

Genehmigungsvermerke

Öffentliche Mitwirkung:	4. Mai bis 16. Juni 2017
Kantonale Vorprüfung:	12. Juli 2018
Publikation im amtlichen Anzeiger:	31. Oktober 2018
Öffentliche Planaufgabe:	1. - 30. November 2018
Einspracheverhandlungen:	5. Dezember 2018 bis 23. Januar 2019
Erledigte Einsprachen:	3
Unerledigte Einsprachen:	10
Rechtsverwahrungen:	2

Beschlossen durch

Gemeinderat:

Stadtrat:

Namens der Stadt Thun,

Der Stadtratspräsident:

Der Stadtschreiber:

...

B. Huwyler

Die Richtigkeit dieser Angaben bescheinigt Thun den....

Der Stadtschreiber:

B. Huwyler

Genehmigt durch das kantonale Amt für Gemeinden und Raumordnung

BESCHLUSSFASSUNG

Zone mit Planungspflicht AY «Hoffmatte»

Die Änderung der Grundordnung beinhaltet:

– Ausschnitt Zonenplan I 1:2500

– Baureglementsänderung

weitere Dokumente:

– Überbauungsplan 1:1000

– Überbauungsvorschriften

– Erläuterungsbericht

– Mitwirkungsbericht


Objekt-Nr.: 6.057
Plan-Nr.: 6.057.02
Mst.: 1:2500

Format: 42x29.7
Gez.: dr / lm
Datum: 28.07.17


Revidiert: 05.07.2019

ecoptima ag, Bern

Alter Zustand

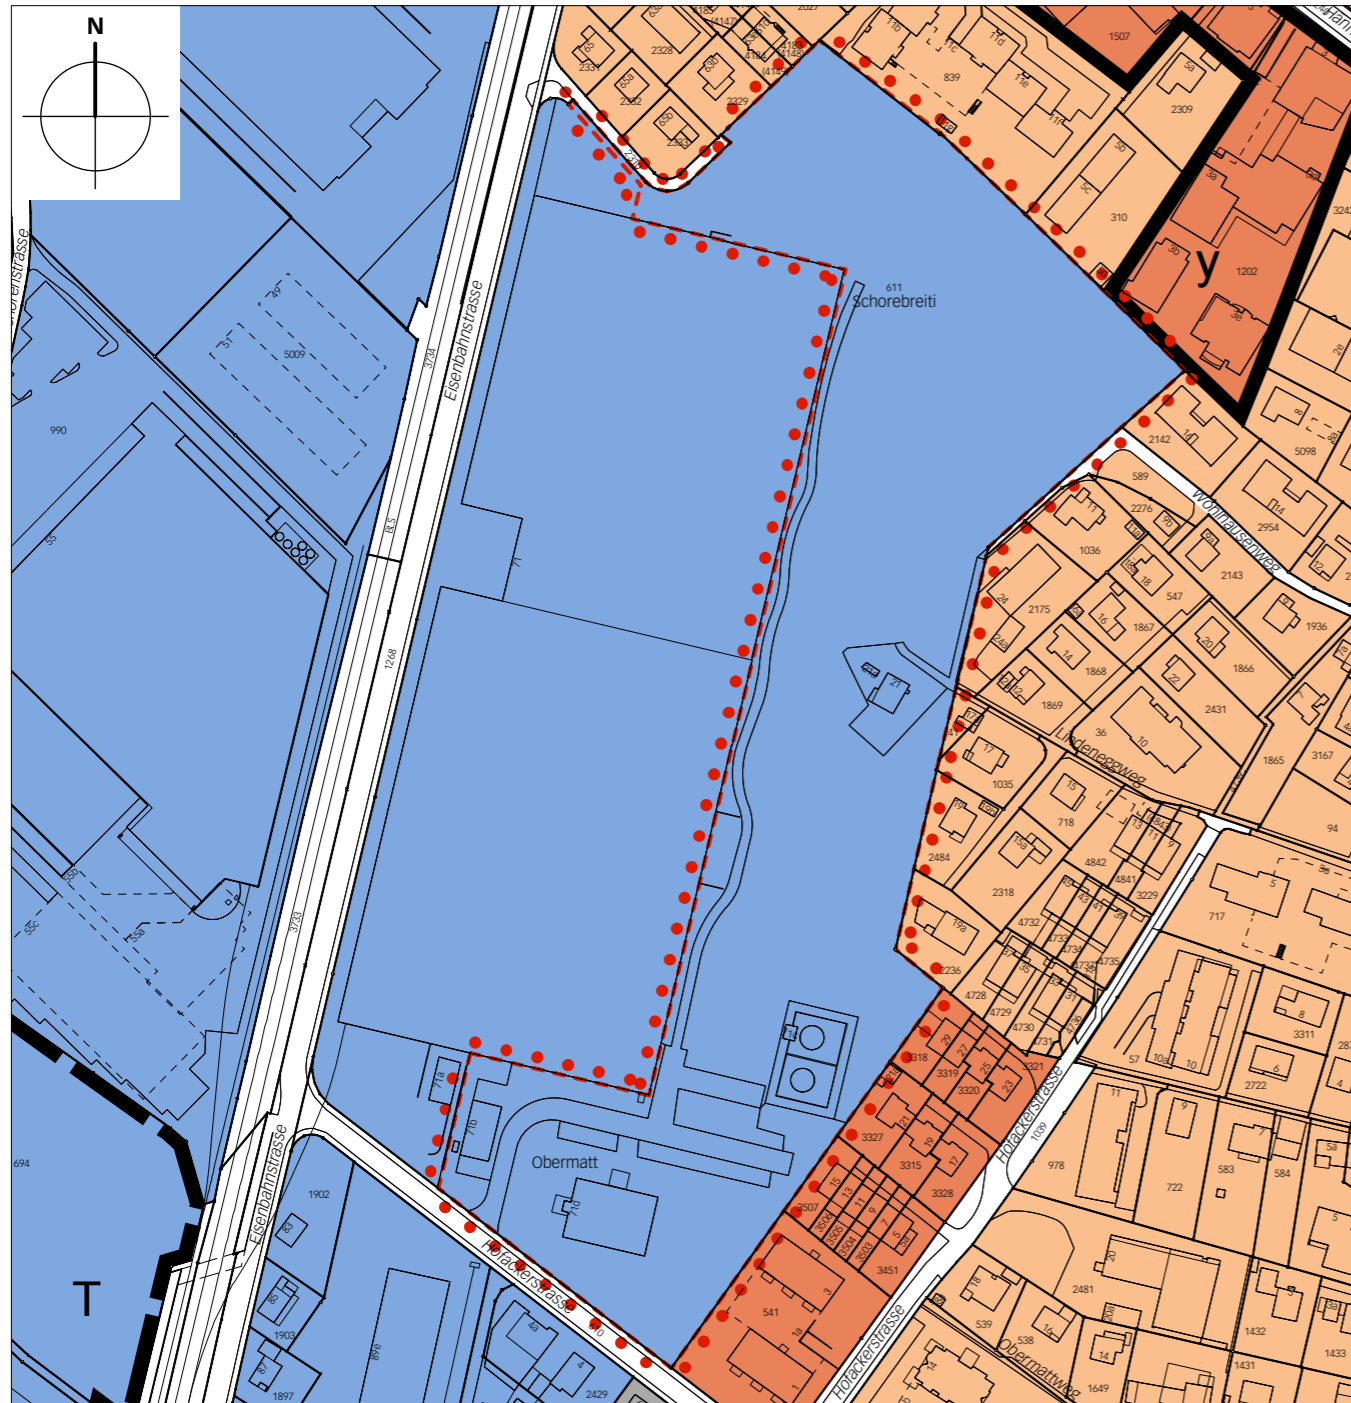

Neuer Zustand

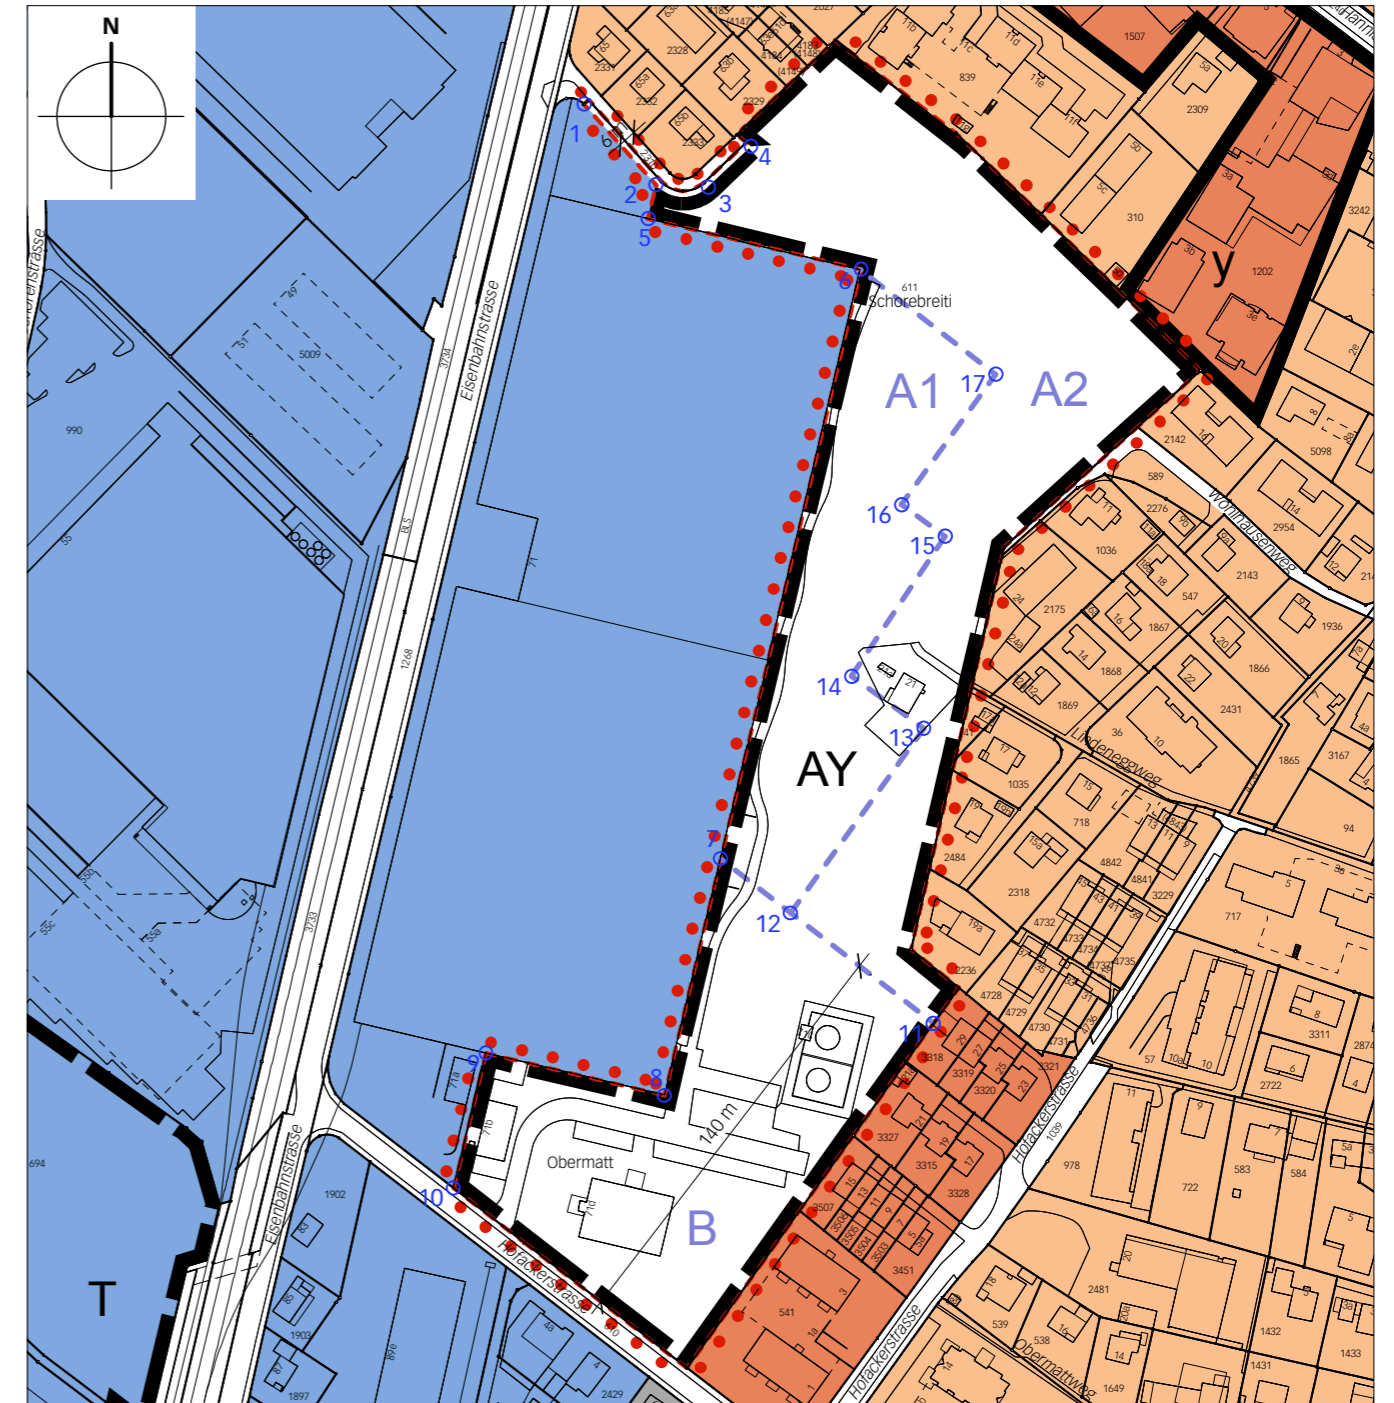

Legende

Inhalte:



Perimeter der Zonenplanänderung



Zone mit Planungspflicht ZPP



Sektoren A1, A2 und B mit Abgrenzung

Hinweise:



Bauzonen

Wohnen W2



Wohnen W3




Arbeiten A



Zone für öffentliche Nutzungen ZÖN

Besondere baurechtliche Ordnungen

Zonen mit Überbauungsordnung UeO
(Hauptnutzung als Hinweis, massgebend sind die Überbauungsvorschriften)

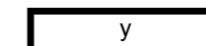

Koordinatenliste

Ecke	x	y
1	2614077.17	1175730.00
2	2614100.95	1175703.28
3	2614118.21	1175702.58
4	2614132.30	1175716.04
5	2614098.29	1175692.11
6	2614168.70	1175675.35
7	2614122.19	1175480.57
8	2614103.68	1175402.27
9	2614044.68	1175416.32
10	2614033.86	1175371.73
11	2614192.60	1175426.07
12	2614145.41	1175462.60
13	2614189.46	1175523.58
14	2614165.58	1175540.82
15	2614196.51	1175587.14
16	2614182.07	1175597.57
17	2614213.22	1175640.68